





\* ceci n'est pas un plan d'exécution

Maitre d'ouvrage	Mr et Mme BOREL	CONSTRUCTION D'UNE MAISON INDIVIDUELLE	EHELLE: 1/50ème	APS
YMARE		VUE EN PLAN REZ DE CHAUSSEE	DATE: 03/02/2009	

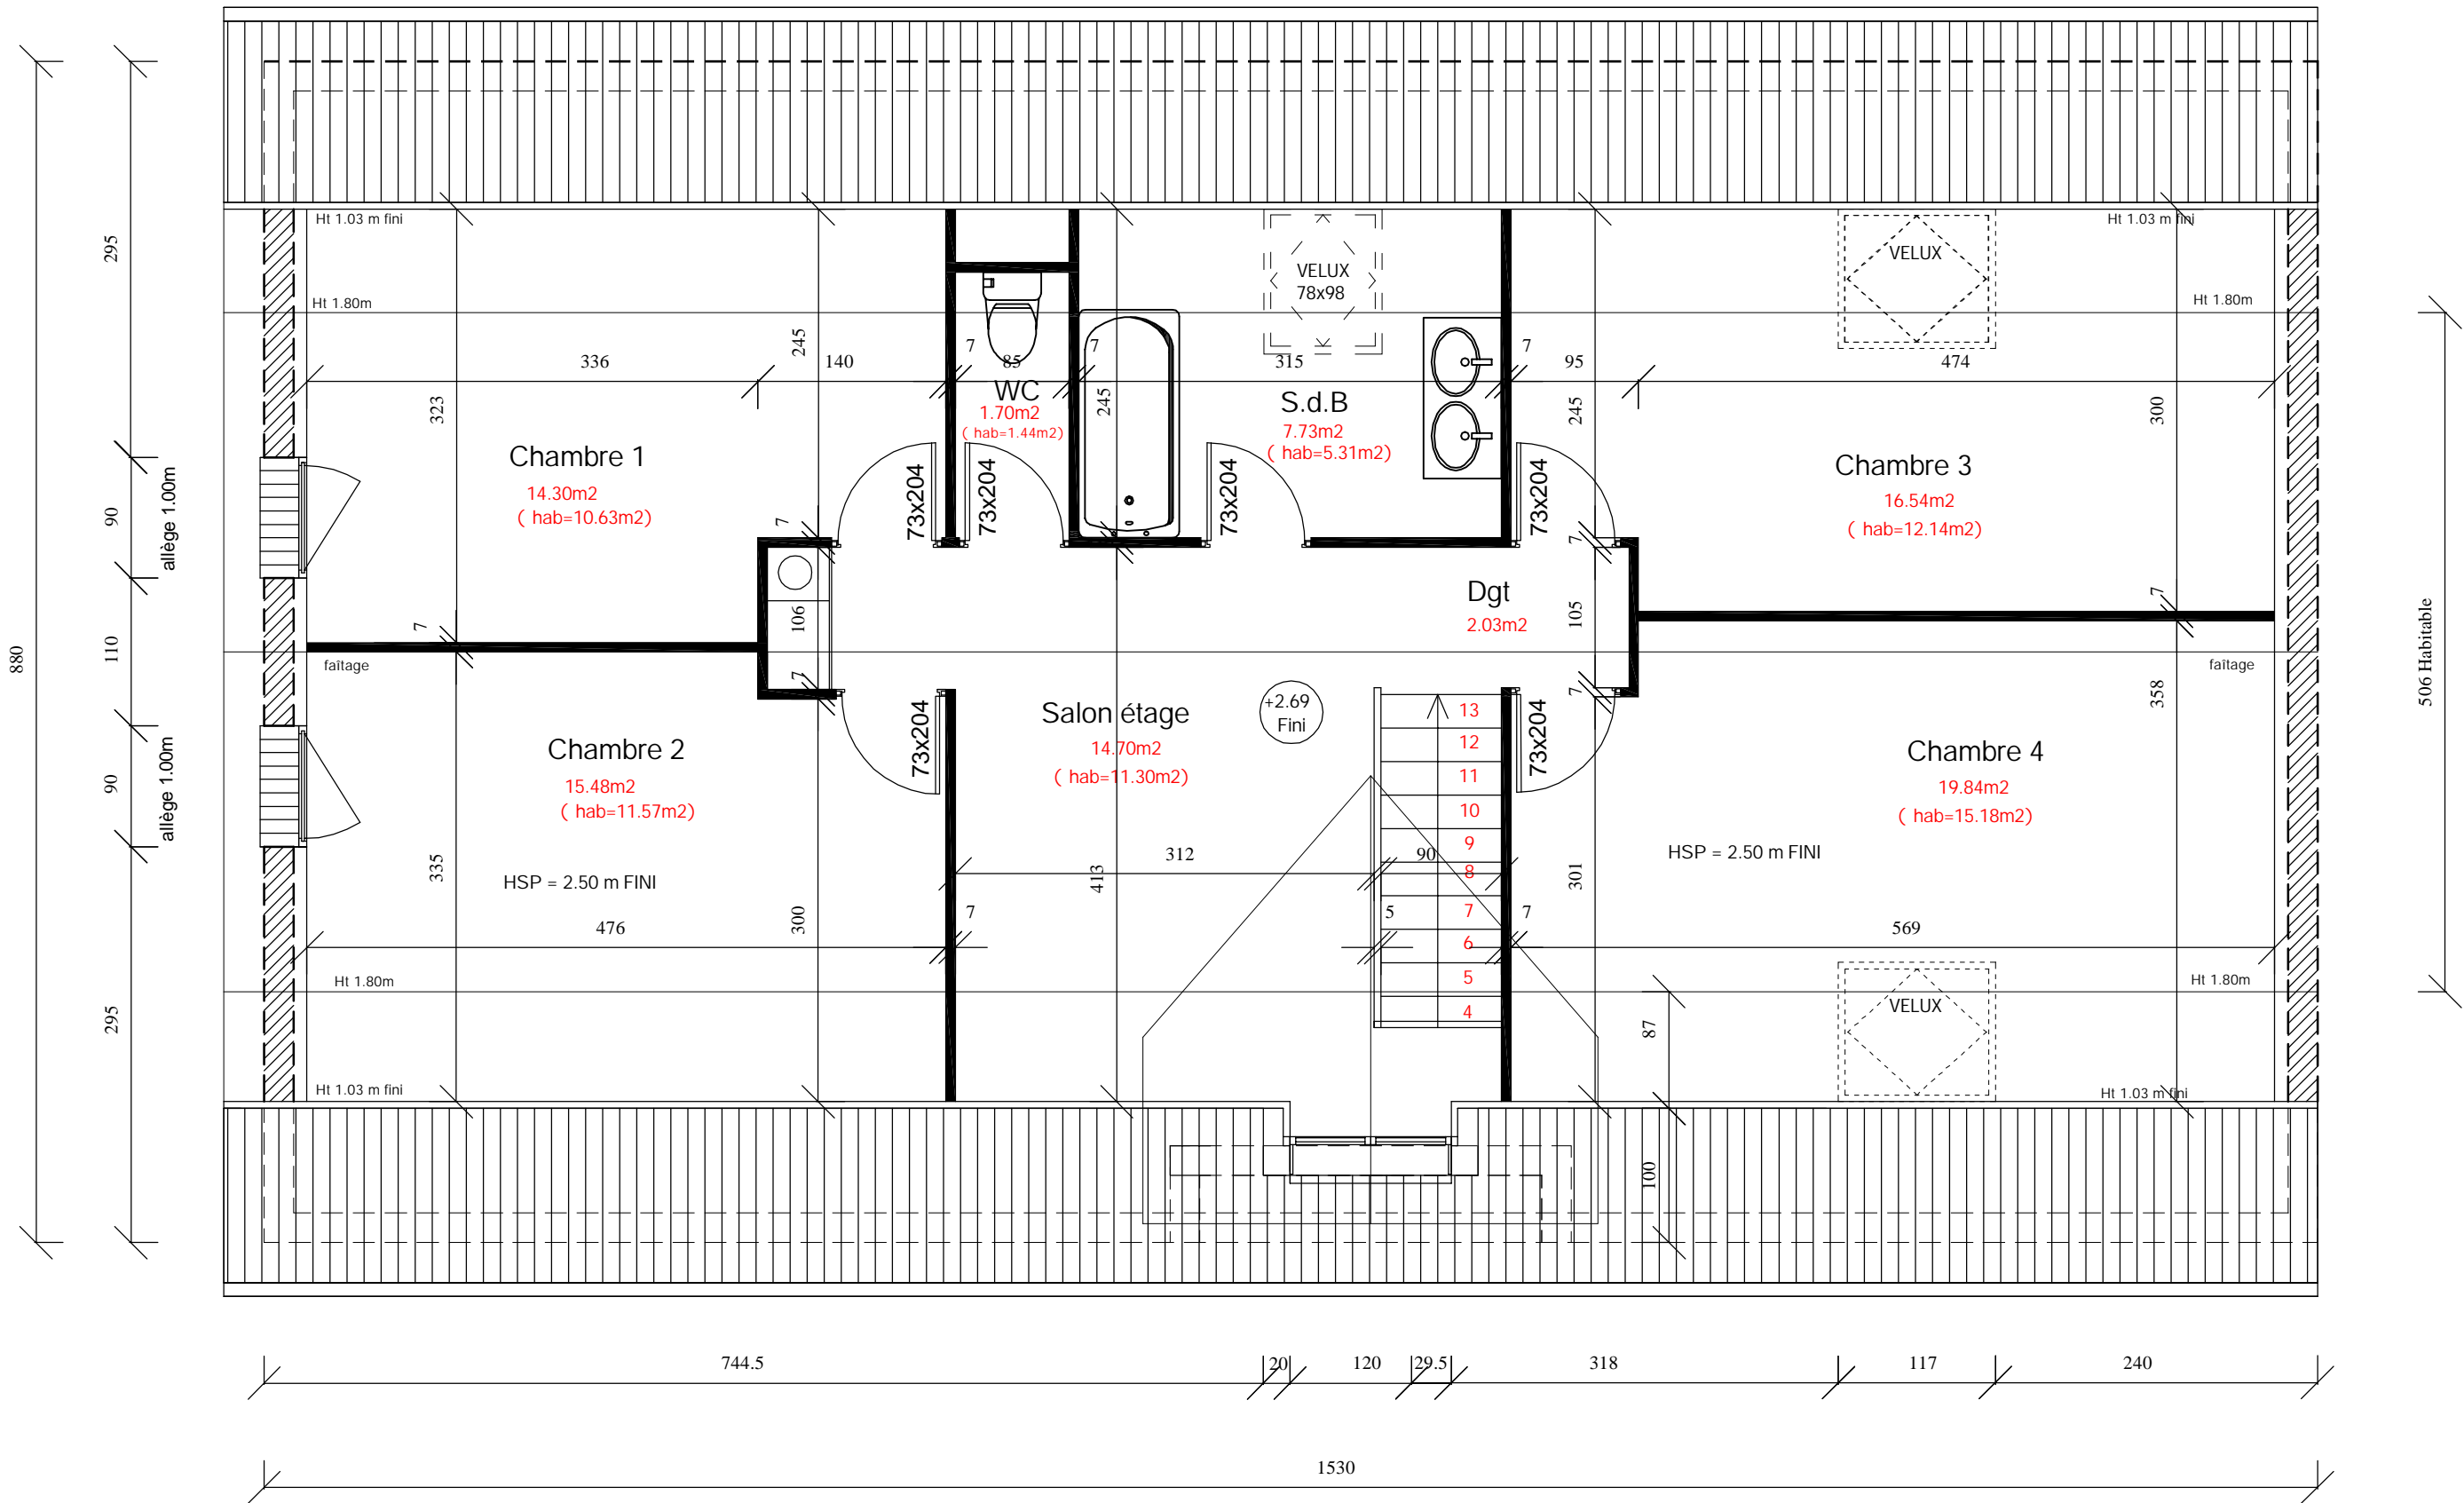

\* ceci n'est pas un plan d'exécution

Maître d'ouvrage	Mr et Mme BOREL	CONSTRUCTION D'UNE MAISON INDIVIDUELLE	ECHELLE: 1/50ème	APS
YMARE		VUE EN PLAN ETAGE	DATE: 03/02/2009	

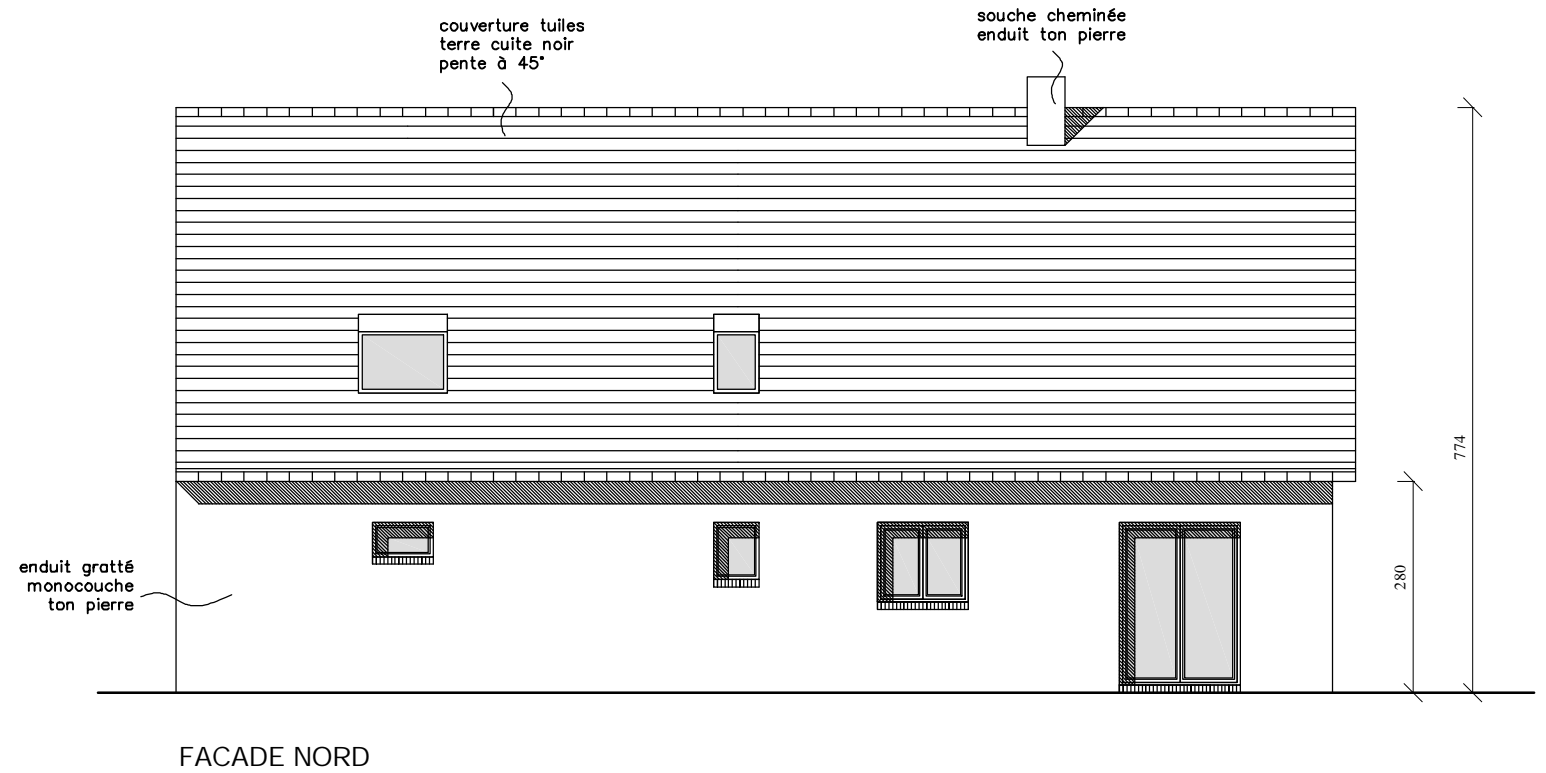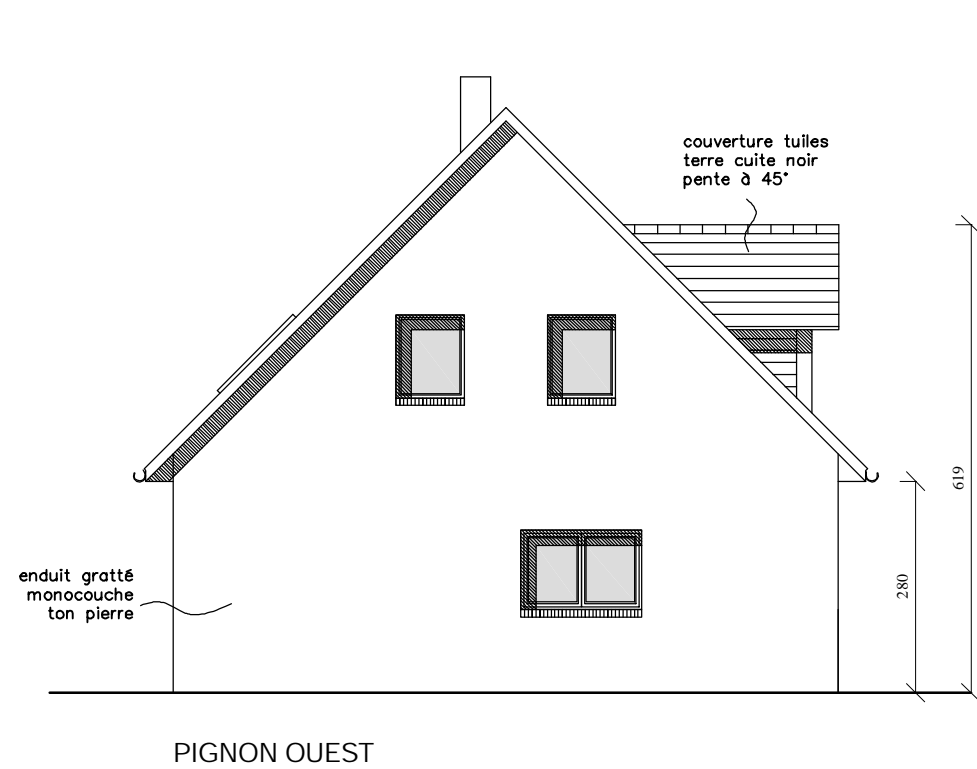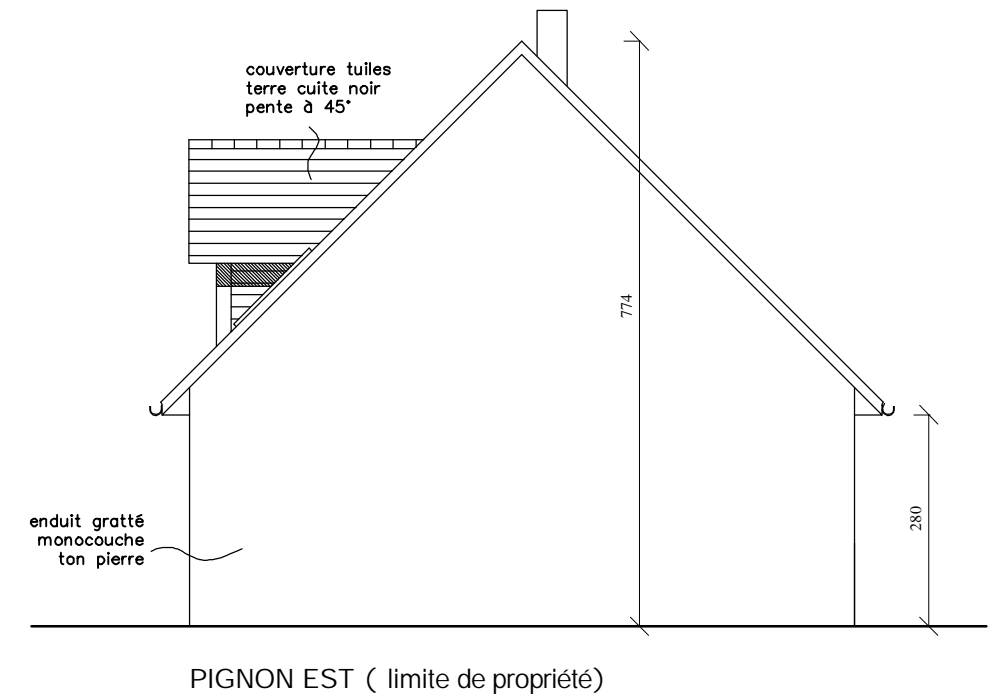

\* ceci n'est pas un plan d'exécution

Maitre d'ouvrage	Mr et Mme BOREL	CONSTRUCTION D'UNE MAISON INDIVIDUELLE	ECHELLE: 1/100ème	APS
YMARE		ELEVATIONS	DATE: 03/02/2009	